


# SIM TARNOWSKIE GÓRY

FS PROJEKT




BUDYNEK NR 2  
WIDOK OD STRONY WEJŚCIA

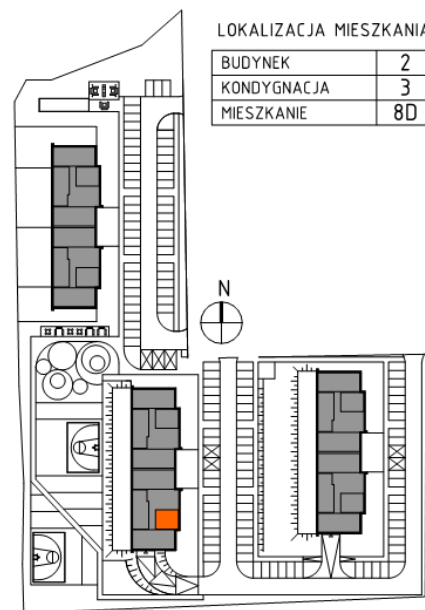

OSIEDLE MIESZKANIOWE  
ZAGOSPODAROWANIE TERENU SKALA 1:2000



MIESZKANIE WIDOK WNETRZA  
PERSPEKTYWA

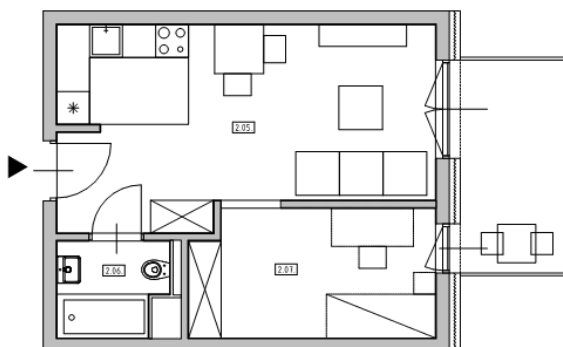

MIESZKANIE  
RZUT

## ZESTAWIENIE POWIERZCHNI:

NR PUM.	NAZWA POMIESZCZENIA	POSADZKA	POW. UZ. [m <sup>2</sup> ]
<b>MIESZKANIE M1</b>			
2.05.	POKÓJ DZIENNY Z KUCHNIĄ	panele podłogowe	23,51
2.05.	ŁAZIENKA	plytki gresowe	3,36
2.07.	POKÓJ (SYPIALNIA)	panele podłogowe	10,55

# KOMÓRKA LOKATORSKA NR 3.03

## LOKALIZACJA: SEGMENT B, KODYGNACJA IV (II PIĘTRO)



SPOŁECZNA  
INICJATYWA  
MIESZKANIOWA  
ŚLĄSK

