


# SIM TARNOWSKIE GÓRY

FS PROJEKT




BUDYNEK NR 2  
WIDOK OD STRONY WEJŚCIA

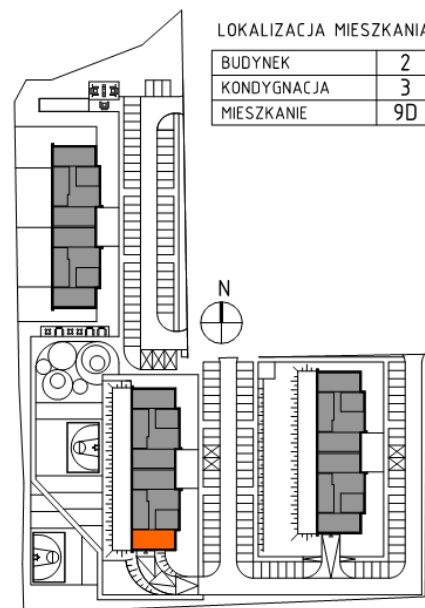

OSIEDLE MIESZKANIOWE  
ZAGOSPODAROWANIE TERENU SKALA 1:2000



MIESZKANIE WIDOK WNETRZA  
PERSPEKTYWA

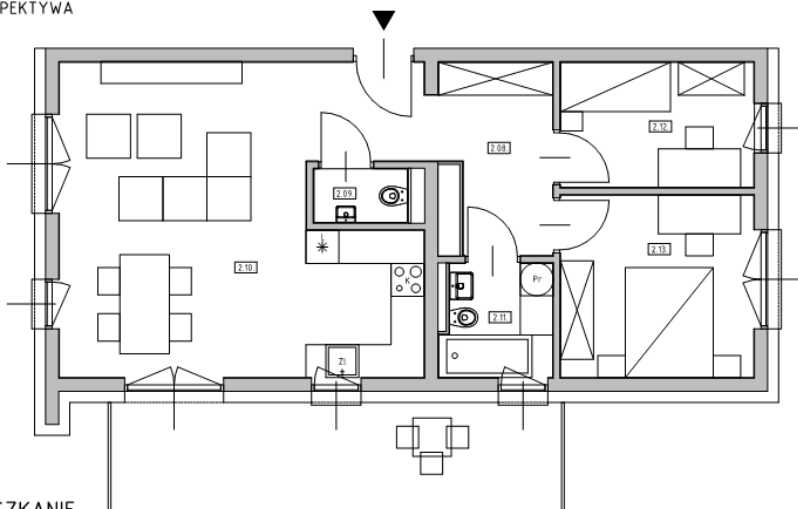

MIESZKANIE  
RZUT

## ZESTAWIENIE POWIERZCHNI:

NR POM.	NAZWA POMIESZCZENIA	POSADZKA	POW. [m <sup>2</sup> ]
<b>MIESZKANIE M3</b>			
2.08.	PRZEDSIÖNIEK	panele podłogowe	10,70
2.09.	WC	plytki grzesowe	3,67
2.10.	POKÓJ DZIENNY Z KUCHNIĄ	panele podłogowe	31,49
2.11.	ŁAZIENKA	plytki grzesowe	4,05
2.12.	SYPIALNIA	panele podłogowe	8,00
2.13.	SYPIALNIA	panele podłogowe	11,66

# KOMÓRKA LOKATORSKA NR 1.07.4 LOKALIZACJA: SEGMENT B, KODYGNACJA II (PARTER)



SPOŁECZNA  
INICJATYWA  
MIESZKANIOWA  
ŚLĄSK

