


SIM TARNOWSKIE GÓRY

FS PROJEKT




BUDYNEK NR 3
WIDOK OD STRONY WEJŚCIA

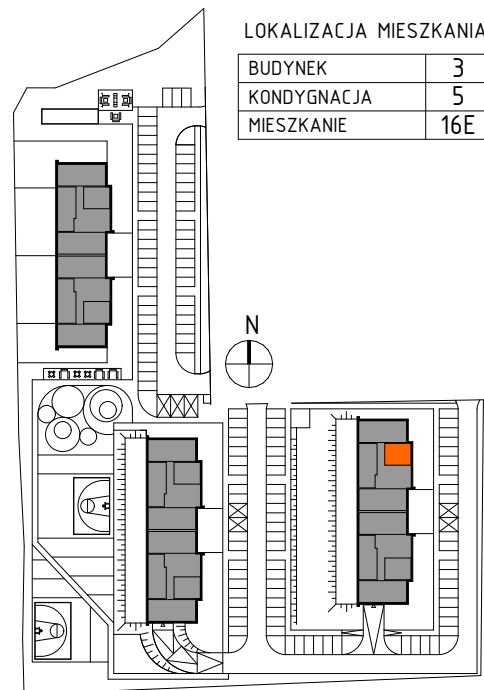

OSIEDLE MIESZKANIOWE
ZAGOSPODAROWANIE TERENU SKALA 1:2000



MIESZKANIE WIDOK WNĘTRZA
PERSPEKTYWA

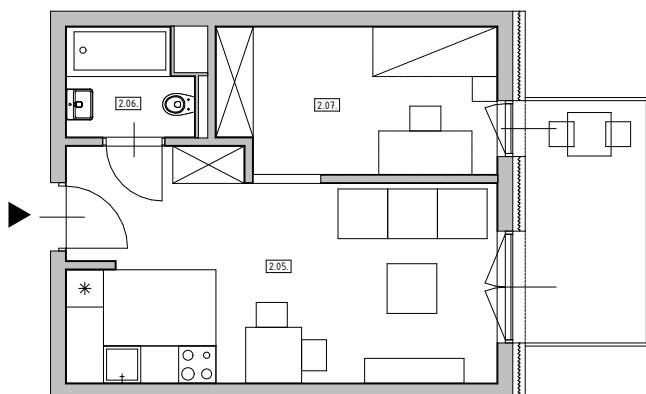

MIESZKANIE
RZUT

ZESTAWIENIE POWIERZCHNI:

NR POM.	NAZWA POMIESZCZENIA	POSADZKA	POW. UŻ. [m ²]
MIESZKANIE M1			37,82
2.05.	POKÓJ DZIENNY Z KUCHNIĄ	panele podłogowe	23,91
2.06.	ŁAZIENKA	plytki gresowe	3,36
2.07.	POKÓJ (OPCJA)	panele podłogowe	10,55

KOMÓRKA LOKATORSKA NR 5.03 LOKALIZACJA: SEGMENT A, KODYGNACJA VI (IV PIĘTRO)



SPOŁECZNA
INICJATYWA
MIESZKANIOWA
ŚLĄSK

