


SIM TARNOWSKIE GÓRY

FS PROJEKT



BUDYNEK NR 3
WIDOK OD STRONY WEJŚCIA

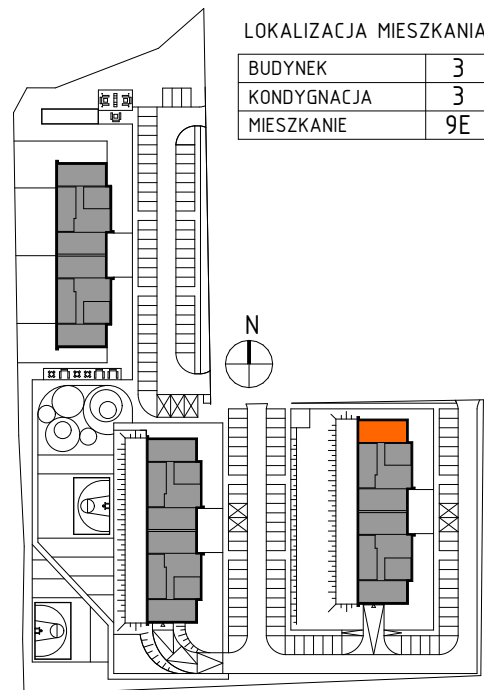


LOKALIZACJA MIESZKANIA

BUDYNEK	3
KONDYGNACJA	3
MIESZKANIE	9E

OSIEDLE MIESZKANIOWE
ZAGOSPODAROWANIE TERENU SKALA 1:2000



MIESZKANIE WIDOK WNĘTRZA
PERSPEKTYWA

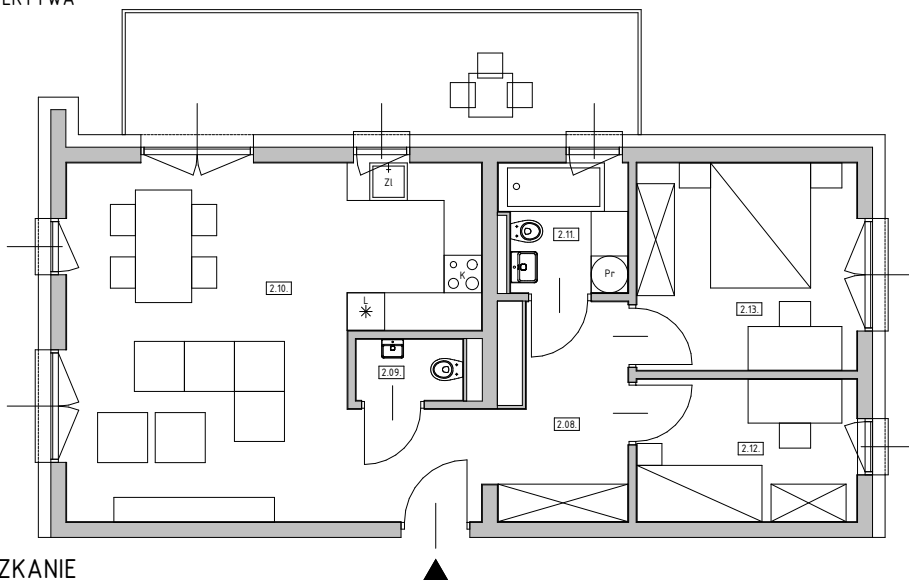

MIESZKANIE
RZUT

ZESTAWIENIE POWIERZCHNI:

NR POM.	NAZWA POMIESZCZENIA	POSADZKA	POW. UŻ. [m ²]
MIESZKANIE M3			
			67,57
2.08.	PRZEDSIONEK	panele podłogowe	10,70
2.09.	WC	plytki gresowe	1,67
2.10.	POKÓJ DZIENNY Z KUCHNIĄ	panele podłogowe	31,49
2.11.	ŁAZIENKA	plytki gresowe	4,05
2.12.	SYPIALNIA	panele podłogowe	8,00
2.13.	SYPIALNIA	panele podłogowe	11,66

KOMÓRKA LOKATORSKA NR 1.07.4 LOKALIZACJA: SEGMENT A, KODYGNACJA II (PARTER)



SPOŁECZNA
INICJATYWA
MIESZKANIOWA
ŚLĄSK

