


SIM TARNOWSKIE GÓRY

FS PROJEKT



BUDYNEK NR 3
WIDOK OD STRONY WEJŚCIA

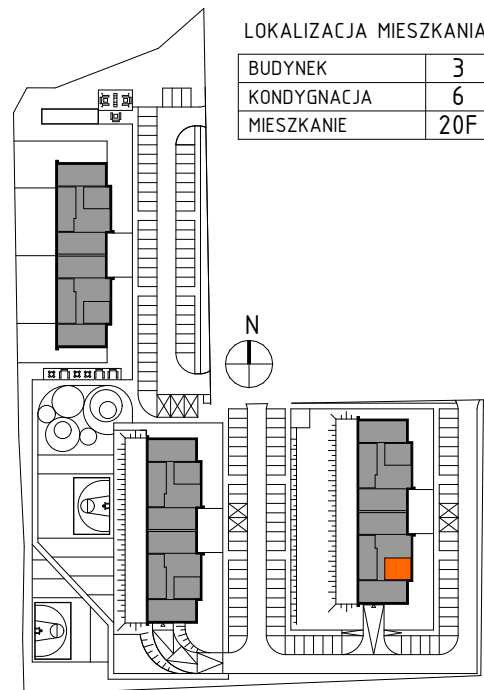


| LOKALIZACJA MIESZKANIA | |
|------------------------|-----|
| BUDYNEK | 3 |
| KONDYGNACJA | 6 |
| MIESZKANIE | 20F |

OSIEDLE MIESZKANIOWE
ZAGOSPODAROWANIE TERENU SKALA 1:2000



MIESZKANIE WIDOK WNĘTRZA
PERSPEKTYWA

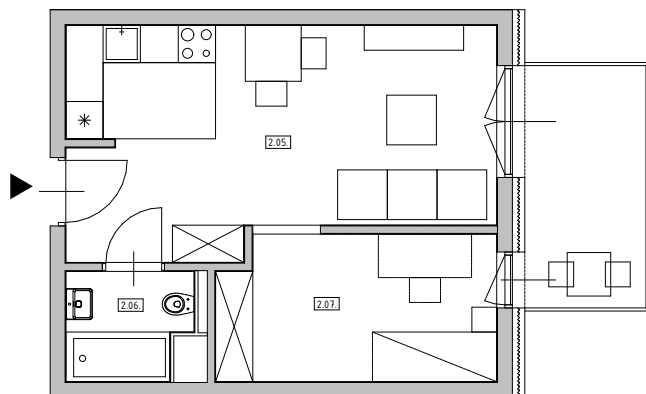

ZESTAWIENIE POWIERZCHNI:

| NR POM. | NAZWAPOMIESZCZENIA | POSADZKA | POW. UŻ. [m ²] |
|----------------------|-------------------------|------------------|----------------------------|
| MIESZKANIE M1 | | | 37,82 |
| 2.05. | POKÓJ DZIENNY Z KUCHNIĄ | panele podłogowe | 23,91 |
| 2.06. | ŁAZIENKA | plytki gresowe | 3,36 |
| 2.07. | POKÓJ (OPCJA) | panele podłogowe | 10,55 |

MIESZKANIE
RZUT

KOMÓRKA LOKATORSKA NR 6.03

LOKALIZACJA: SEGMENT B, KODYGNACJA VII (V PIĘTRO)



SPOŁECZNA
INICJATYWA
MIESZKANIOWA
ŚLĄSK

