


SIM TARNOWSKIE GÓRY

FS PROJEKT



BUDYNEK NR 3
WIDOK OD STRONY WEJŚCIA

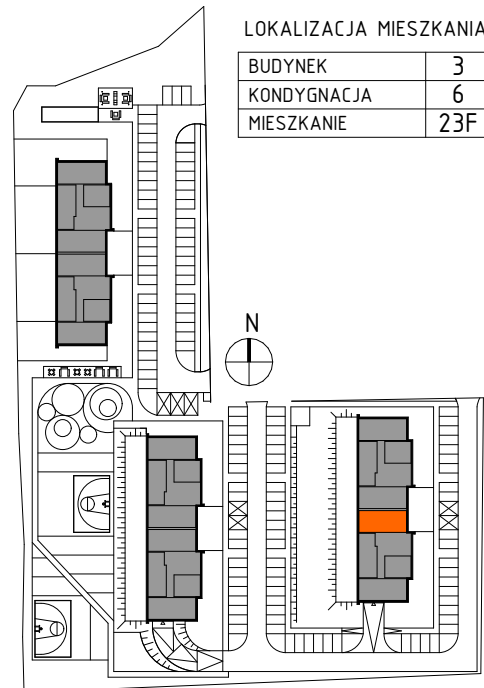

LOKALIZACJA MIESZKANIA


BUDYNEK	3
KONDYGNACJA	6
MIESZKANIE	23F

OSIEDLE MIESZKANIOWE
ZAGOSPODAROWANIE TERENU SKALA 1:2000



MIESZKANIE WIDOK WNĘTRZA
PERSPEKTYWA

ZESTAWIENIE POWIERZCHNI:

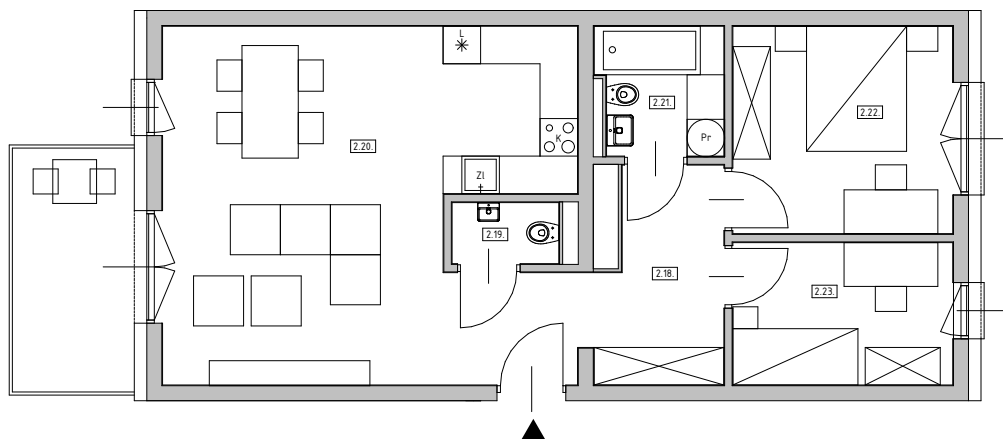

NR POM.	NAZWA POMIESZCZENIA	POSADZKA	POW. UŻ. [m ²]
MIESZKANIE M3			
2.18.	PRZEDSIONEK	panele podłogowe	10,70
2.19.	WC	plytki gresowe	1,67
2.20.	POKÓJ DZIENNY Z KUCHNIĄ	panele podłogowe	31,49
2.21.	ŁAZIENKA	plytki gresowe	4,05
2.22.	SYPIALNIA	panele podłogowe	8,00
2.23.	SYPIALNIA	panele podłogowe	11,66

MIESZKANIE
RZUT

