


SIM TARNOWSKIE GÓRY

FS PROJEKT



BUDYNEK NR 3
WIDOK OD STRONY WEJŚCIA

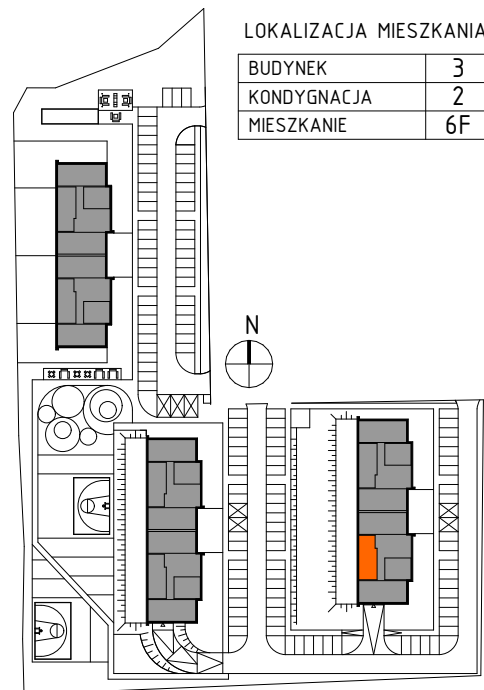


LOKALIZACJA MIESZKANIA

| | |
|-------------|----|
| BUDYNEK | 3 |
| KONDYGNACJA | 2 |
| MIESZKANIE | 6F |

OSIEDLE MIESZKANIOWE
ZAGOSPODAROWANIE TERENU SKALA 1:2000



MIESZKANIE WIDOK WNĘTRZA
PERSPEKTYWA

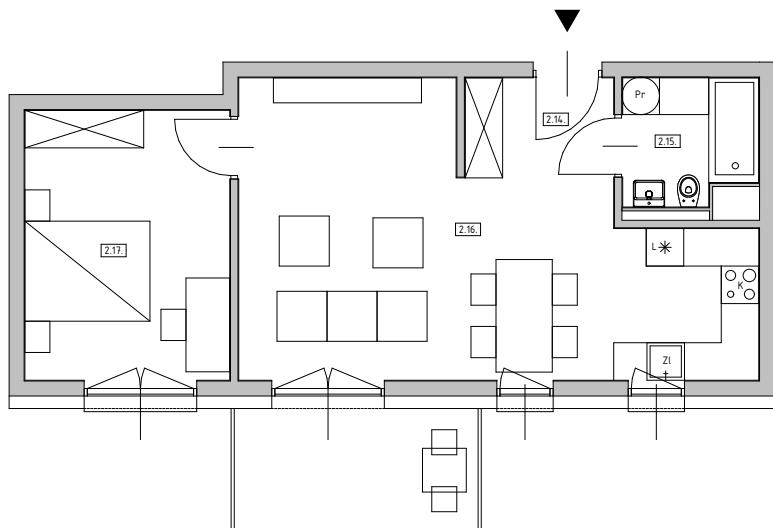

MIESZKANIE
RZUT

ZESTAWIENIE POWIERZCHNI:

| NR POM. | NAZWA POMIESZCZENIA | POSADZKA | POW. UŻ. [m ²] |
|----------------------|-------------------------|------------------|----------------------------|
| MIESZKANIE M2 | | | |
| 2.14. | PRZEDSIONEK | panele podłogowe | 3,80 |
| 2.15. | ŁAZIENKA | plytki gresowe | 4,25 |
| 2.16. | POKÓJ DZIENNY Z KUCHNIĄ | panele podłogowe | 30,59 |
| 2.17. | SYPIALNIA | panele podłogowe | 14,14 |

