


Mieszkanie " M1", ul. Michałkowicka , Powierzchnia 38,18m<sup>2</sup>

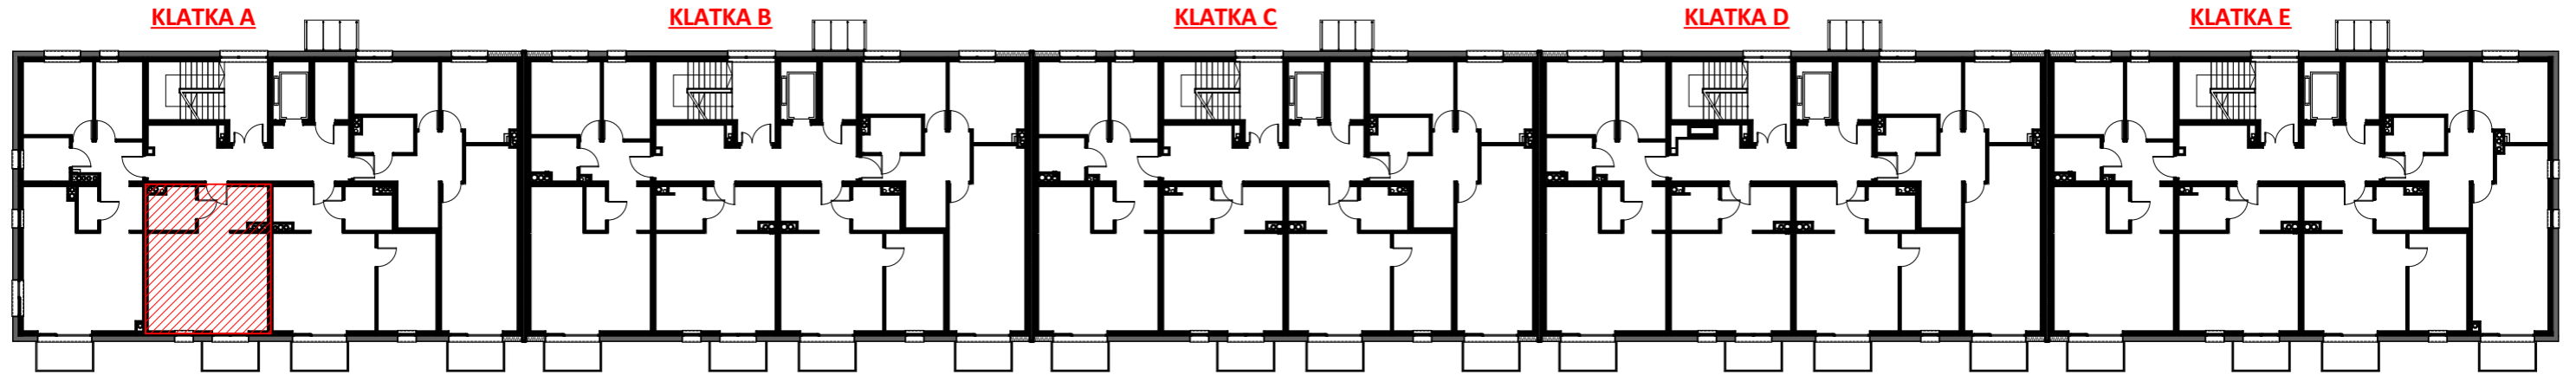


III PIĘTRO - KLATKA A  
MIESZKANIA nr A-10



ZESTAWIENIE POWIERZCHNI

RZUT MIESZKANIA

LOKALIZACJA

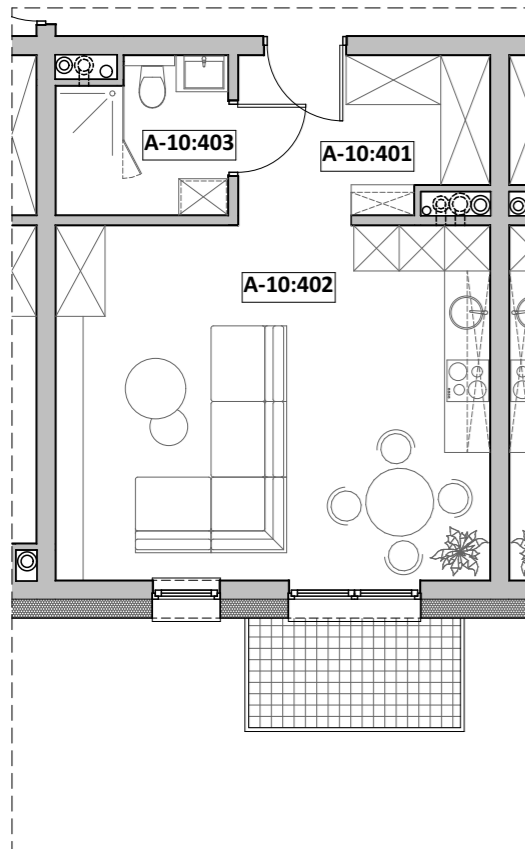

Nr pom.	Nazwa pom.	Pow. użyt. [m <sup>2</sup> ]	Kub. netto [m <sup>3</sup> ]
A-10, Rzut III-piętra			
A-10:401	przedpokój	6,82	18,3
A-10:402	p.dzien. + A.K.	26,92	72,1
A-10:403	łazienka	4,44	11,9
		<b>38,18 m<sup>2</sup></b>	<b>102,3 m<sup>3</sup></b>

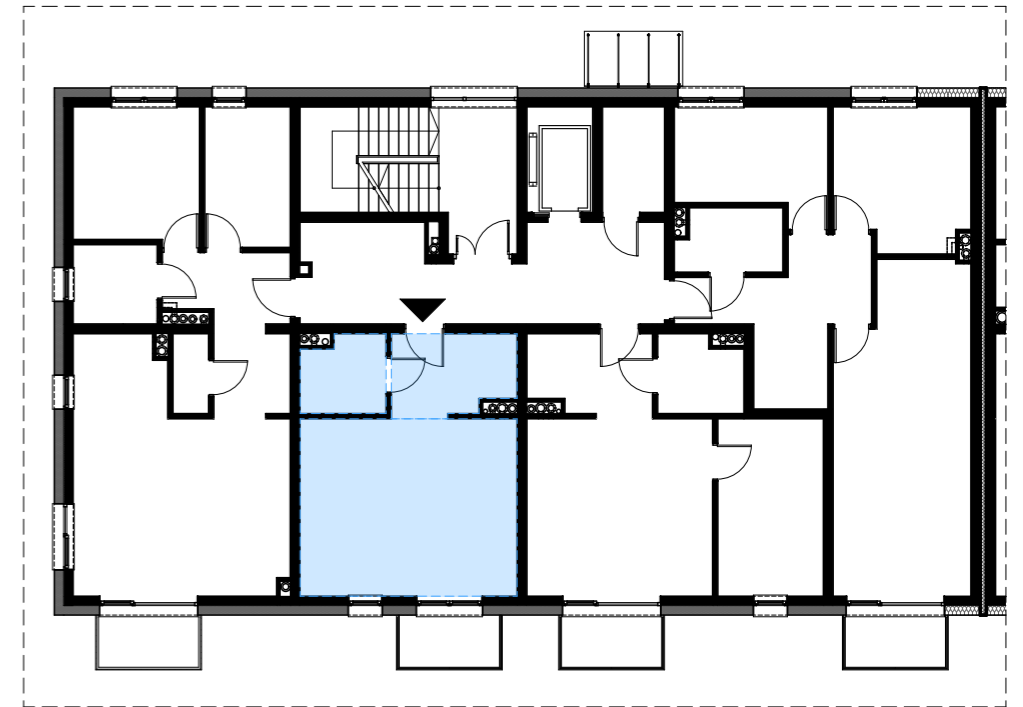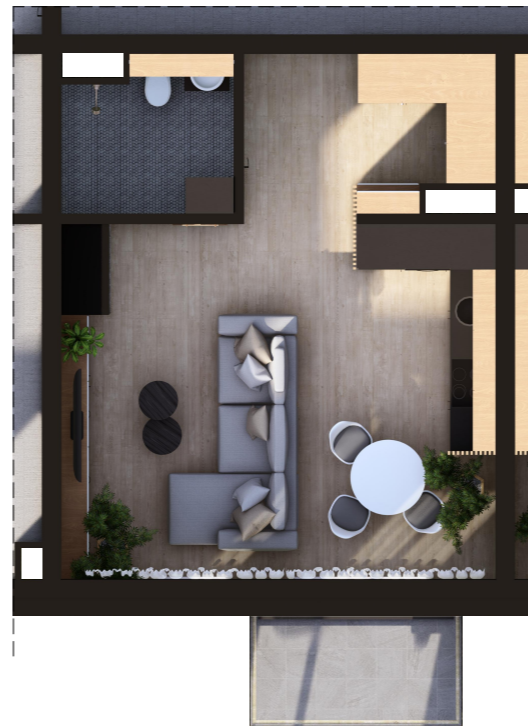

Opracował: mgr inż. arch. Michalina KLUGER mgr inż. arch. Marcin CHMURCZYK	Podpis:	Nazwa obiektu budowlanego: <b>BUDYNEK MIESZKALNY WIELORODZINNY</b>
Projektował w specjalności architektonicznej:	Podpis:	Nazwa rysunku: <b>Mieszkanie nr A:10</b>
Sprawdzał w specjalności architektonicznej:	Podpis:	Adres inwestycji: <b>ul. Michałkowicka, 41-503 Chorzów, dz. nr.: dz. nr: 270/6</b>
		Nr rysunku: <b>10</b>
		Skala rysunku:
		Data: <b>maj 2023r.</b>
		rewizja <b>1</b>

TWOiarchitekci

"TWOiarchitekci" S.C.  
ul. Mikołowska 73, 44-203 Rybnik  
mail: kontakt@twoi-architekci.pl  
www.twoi-architekci.pl  
tel.: 502-474-020, 505-841-316

# Komórka lokatorska AK-115

## Lokalizacja: segment A, kondygnacja II (parter)

