


Mieszkanie " M1", ul. Michałkowicka , Powierzchnia 38,18m<sup>2</sup>

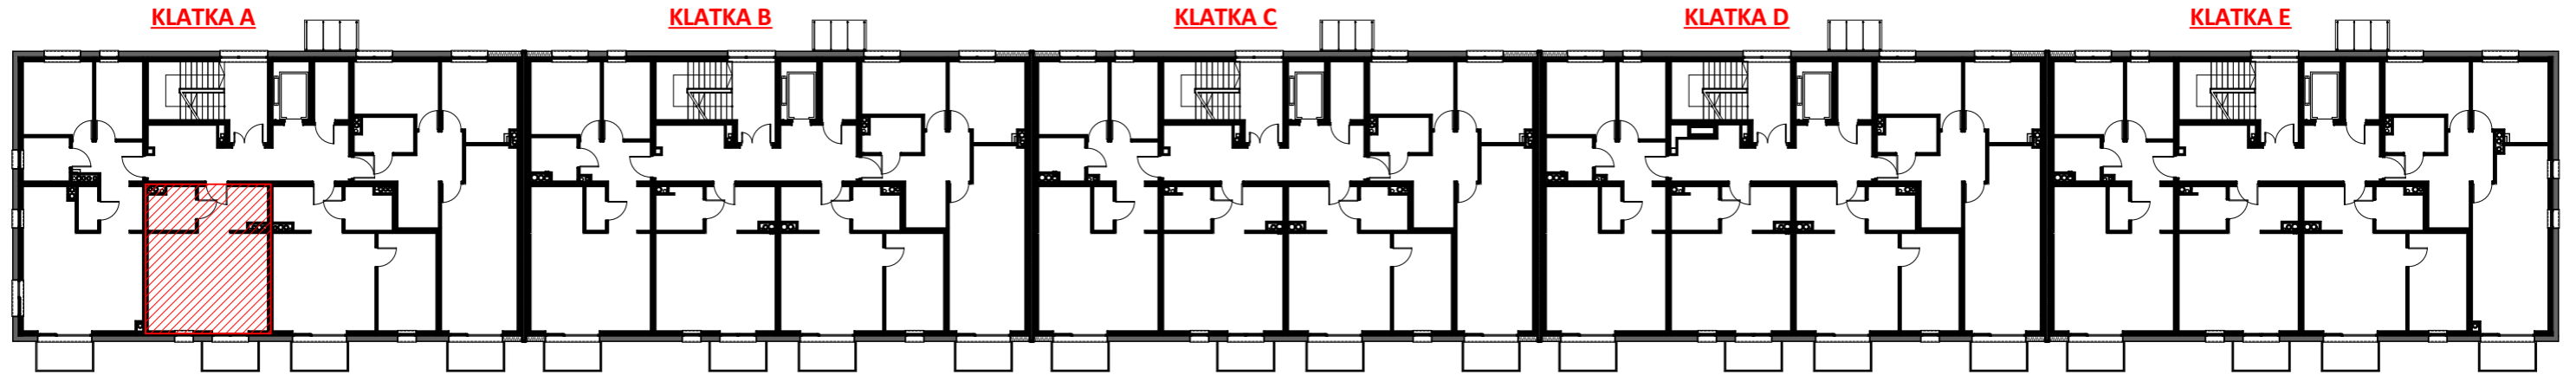


V PIĘTRO - KLATKA A  
MIESZKANIA nr A-18



ZESTAWIENIE POWIERZCHNI

Nr pom.	Nazwa pom.	Pow. użyt. [m <sup>2</sup> ]	Kub. netto [m <sup>3</sup> ]
A-18, Rzut V-piętra			
A-18:601	przedpokój	6,82	18,1
A-18:602	p.dzien. + A.K.	26,92	71,3
A-18:603	łazienka	4,44	11,8
		<b>38,18 m<sup>2</sup></b>	<b>101,2 m<sup>3</sup></b>

RZUT MIESZKANIA

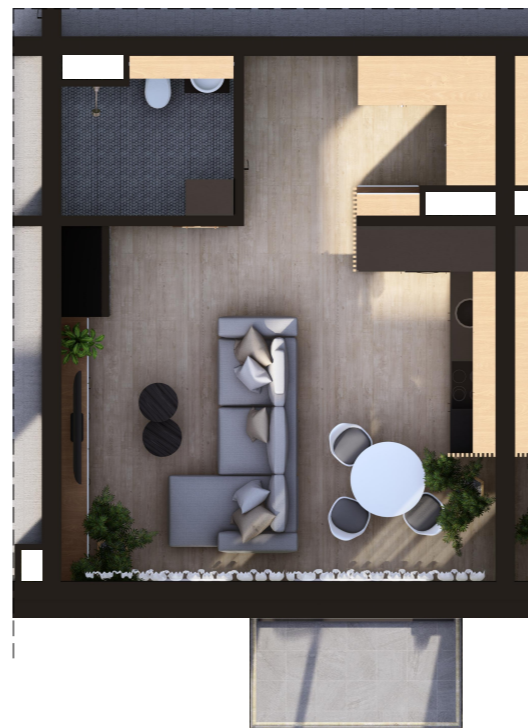

LOKALIZACJA

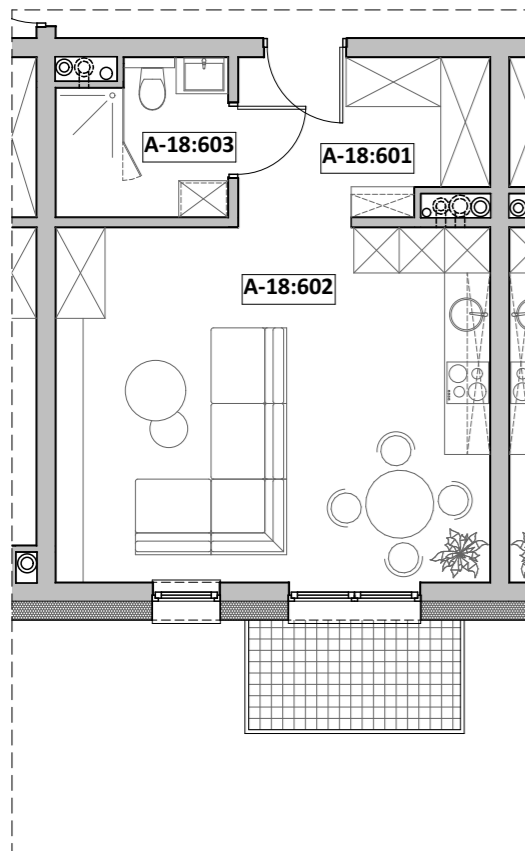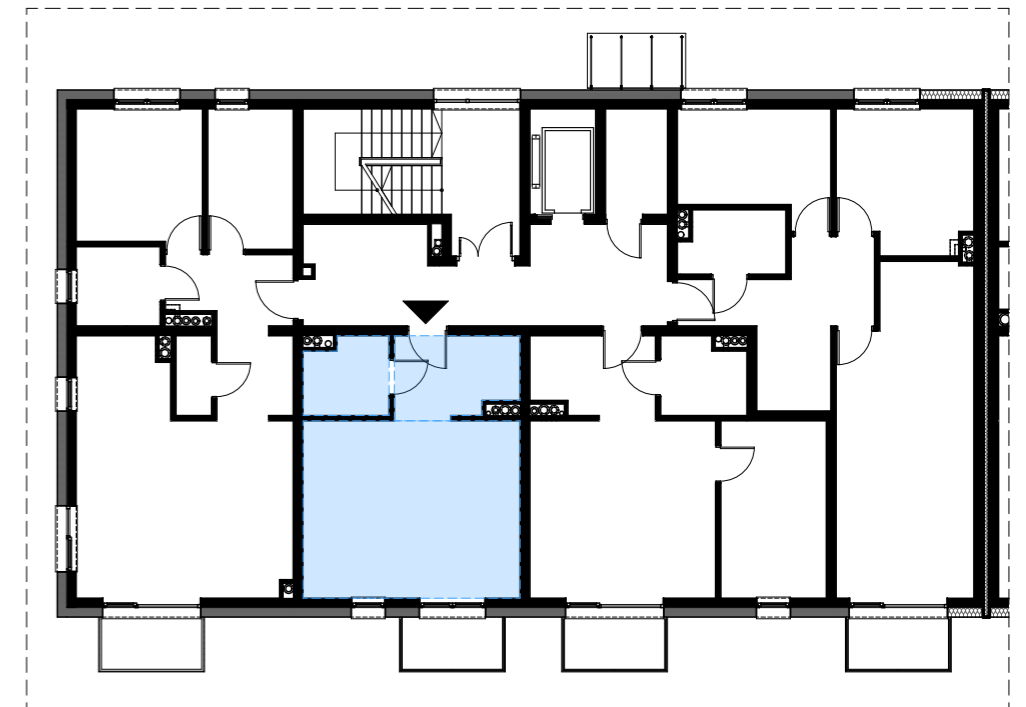

Opracował: mgr inż. arch. Michalina KLUGER mgr inż. arch. Marcin CHMURCZYK	Podpis:	Nazwa obiektu budowlanego: <b>BUDYNEK MIESZKALNY WIELORODZINNY</b>
Projektował w specjalności architektonicznej:	Podpis:	Nazwa rysunku: <b>Mieszkanie nr A:18</b>
Sprawdzał w specjalności architektonicznej:	Podpis:	Adres inwestycji: <b>ul. Michałkowicka, 41-503 Chorzów, dz. nr.: dz. nr: 270/6</b>
		Nr rysunku: <b>18</b>
		Skala rysunku:
		Data: <b>maj 2023r.</b>
		rewizja <b>1</b>

TWOiarchitekci

"TWOiarchitekci" S.C.  
ul. Mikołowska 73, 44-203 Rybnik  
mail: kontakt@twoi-architekci.pl  
www.twoi-architekci.pl  
tel.: 502-474-020, 505-841-316

# Komórka lokatorska AK-113

## Lokalizacja: segment A, kondygnacja II (parter)

