



Mieszkanie "M2", ul. Śląska, Powierzchnia 42,53m²

KLATKA A

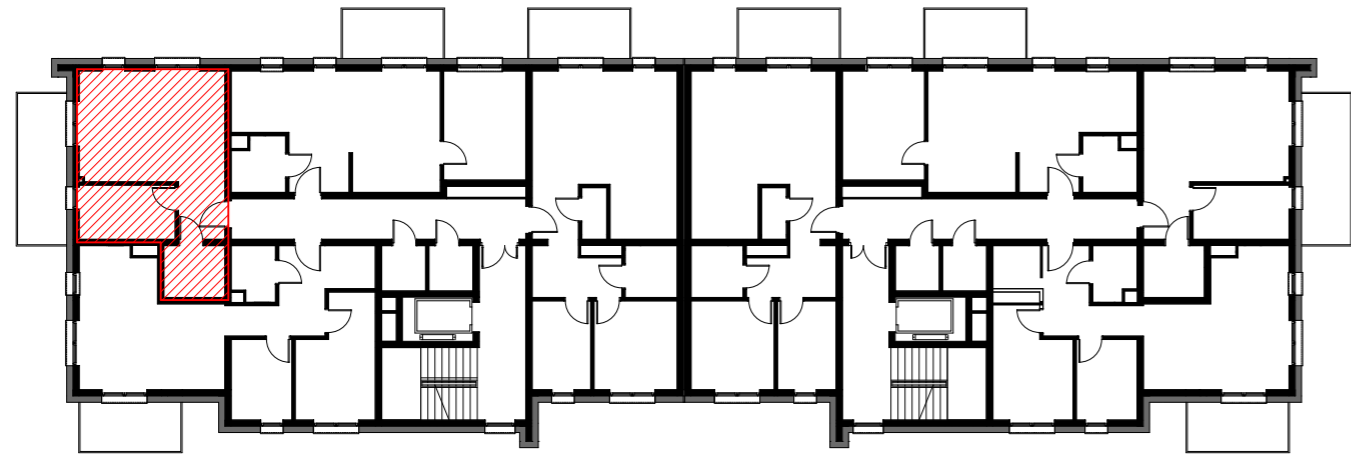


LOKALIZACJA

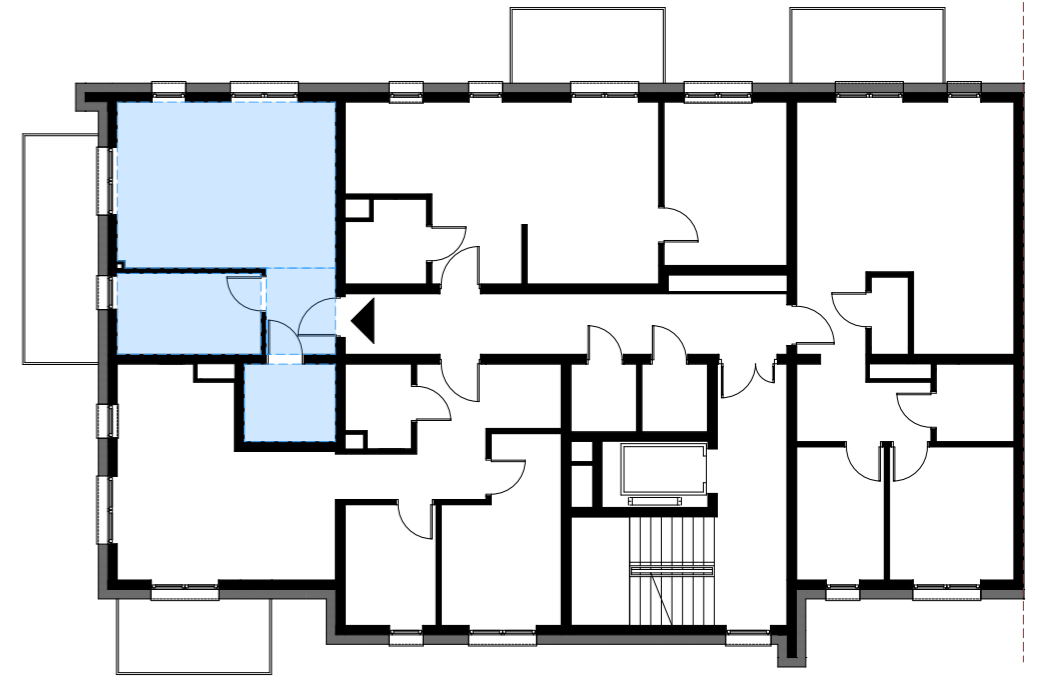

RZUT MIESZKANIA



**2 PIĘTRO - KLATKA A
MIESZKANIA nr A-9**

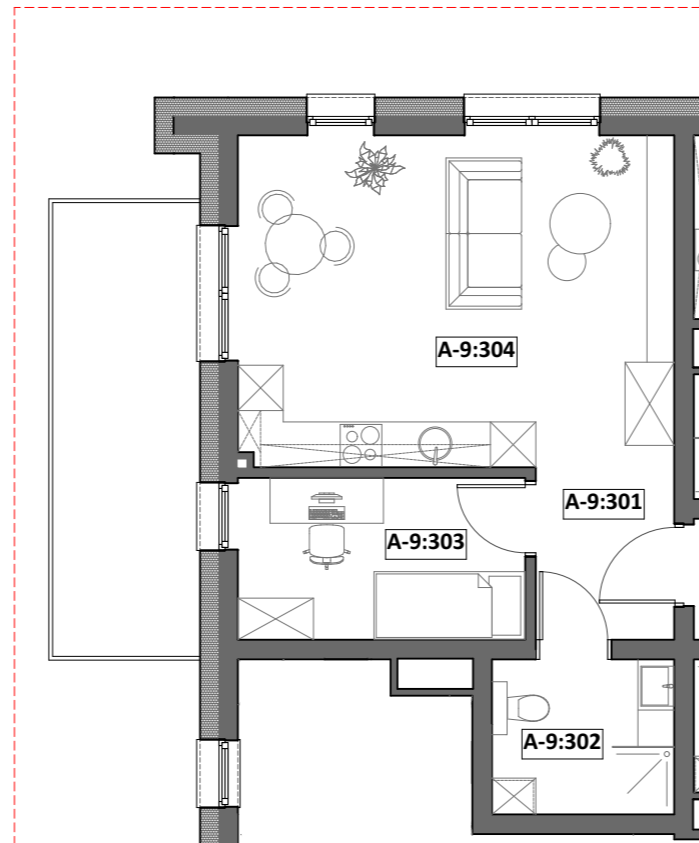


ZESTAWIENIE POWIERZCHNI

Poziom	Nr pom.	Nazwa pom.	Pow. użyt. [m ²]	Kub. netto [m ³]
Rzut II-piętra, A-9				
	A-9:301	przedpokój	4,17	10,9
	A-9:302	łazienka	4,94	12,9
	A-9:303	sypialnia 1-os	8,13	21,3
	A-9:304	salon+ank. kuchenny	25,29	66,3
			42,53 m²	111,4 m³

Opracował: mgr inż. arch. Michalina KLUGER mgr inż. arch. Marcin CHMURCZYK	Podpis:	Nazwa obiektu budowlanego: BUDYNEK MIESZKALNY WIELORODZINNY
		Nazwa rysunku: Mieszkanie A:9
Projektował w specjalności architektonicznej: mgr inż. arch. Józef KUŁAGOWSKI nr upr. 26/09/SLOKK	Podpis:	Adres inwestycji: ul. Śląska, 41-600 Świętochłowice, dz. nr.: dz. nr. 4462, 4464, 4468,
		Nr rysunku: 9
Sprawdzał w specjalności architektonicznej:	Podpis:	Skala rysunku: 1:100, 1:200
		Data: listopad 2023r.
 "TWOiarchitekci" S.C. ul. Mikołowska 73, 44-203 Rybnik mail: kontakt@twoi-architekci.pl www.twoi-architekci.pl tel.: 502-474-020, 505-841-316		

KOMÓRKA LOKATORSKA - AK-M9: 302

LOKALIZACJA: II PIĘTRO, SEGMENT A

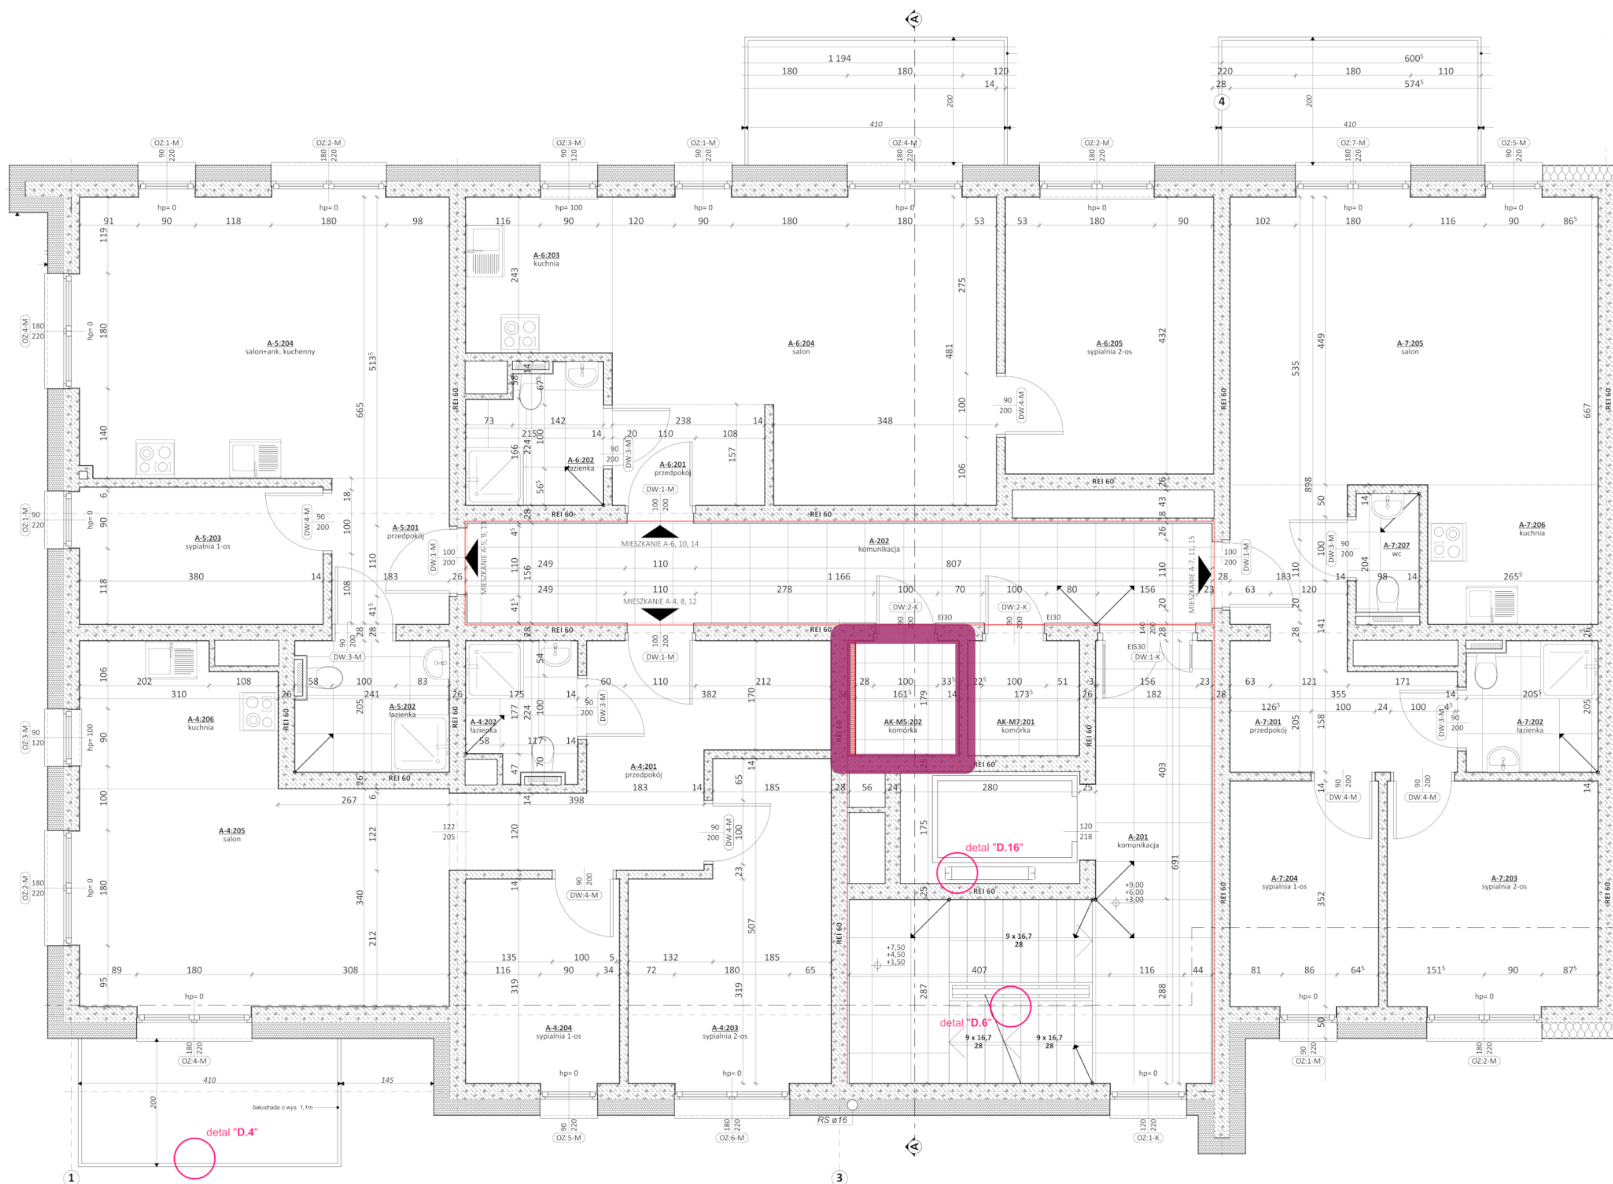

SPOŁECZNA
INICJATYWA
MIESZKANIOWA
ŚLĄSK

ŚWIĘTOCHŁOWICE