



Mieszkanie "M4", ul. Śląska, Powierzchnia 68,28m<sup>2</sup>

**KLATKA A**

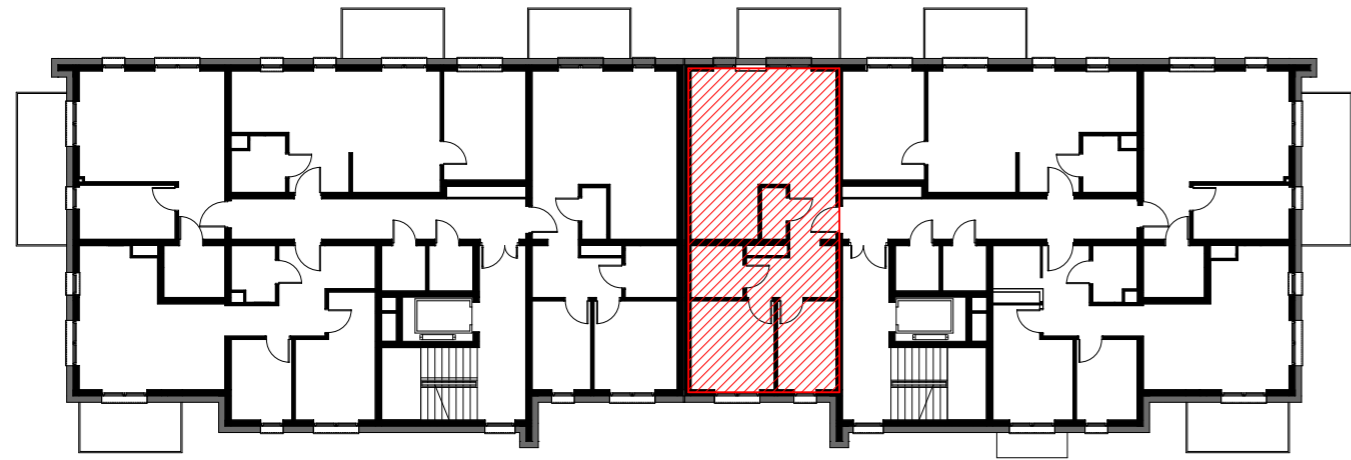

**KLATKA B**


**LOKALIZACJA**

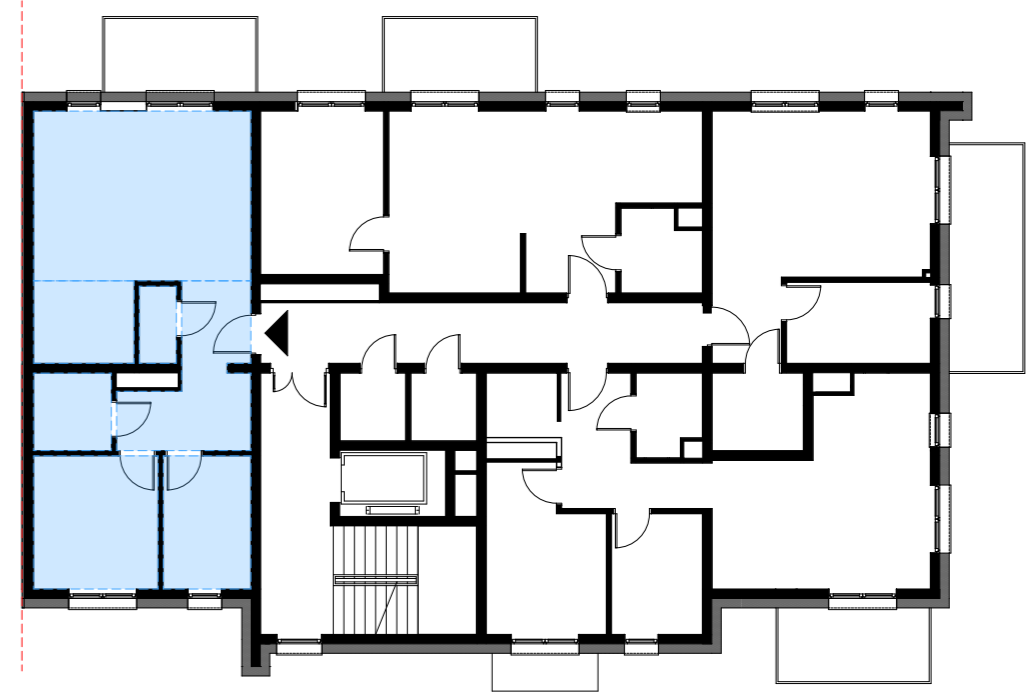

**RZUT MIESZKANIA**



**1 PIĘTRO - KLATKA B  
MIESZKANIA nr B-5**

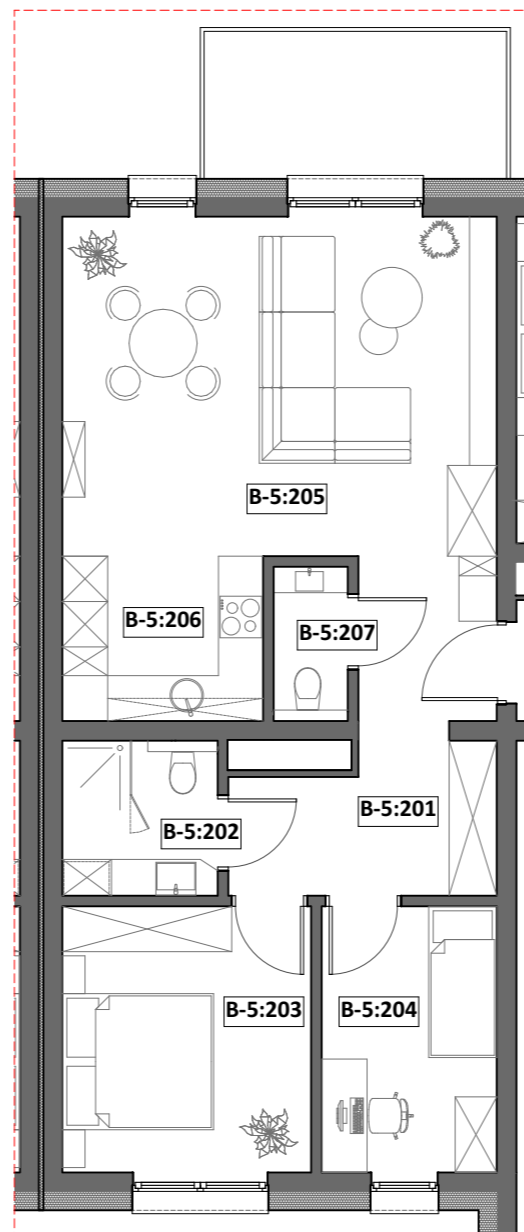

**ZESTAWIENIE POWIERZCHNI**


Poziom	Nr pom.	Nazwa pom.	Pow. użyt. [m <sup>2</sup> ]	Kub. netto [m <sup>3</sup> ]
<i>Rzut I-piętra, B-5</i>				
	B-5:201	przedpokój	10,75	28,2
	B-5:202	łazienka	4,21	11,0
	B-5:203	sypialnia 2-os	11,58	30,3
	B-5:204	sypialnia 1-os	8,15	21,3
	B-5:205	salon	25,80	67,6
	B-5:206	kuchnia	5,79	15,2
	B-5:207	wc	2,00	5,2
			<b>68,28 m<sup>2</sup></b>	<b>178,8 m<sup>3</sup></b>

Opracował: mgr inż. arch. Michalina KLUGER mgr inż. arch. Marcin CHMURCZYK	Podpis:	Nazwa obiektu budowlanego: <b>BUDYNEK MIESZKALNY WIELORODZINNY</b>
Projektował w specjalności architektonicznej: mgr inż. arch. Józef KUŁAGOWSKI nr upr. 26/09/SLOKK	Podpis:	Nazwa rysunku: <b>Mieszkanie B:5</b>
Sprawdzał w specjalności architektonicznej:	Podpis:	Adres inwestycji: <b>ul. Śląska, 41-600 Świętochłowice, dz. nr.: dz. nr. 4462, 4464, 4468,</b>
		Nr rysunku: <b>24</b>
		Skala rysunku: <b>1:100, 1:200</b>
		Data: <b>listopad 2023r.</b>

**TWOiarchitekci**

"TWOiarchitekci" S.C.  
ul. Mikołowska 73, 44-203 Rybnik  
mail: kontakt@twoi-architekci.pl  
www.twoi-architekci.pl  
tel.: 502-474-020, 505-841-316

# KOMÓRKA LOKATORSKA - BK-M5: 201 LOKALIZACJA: I PIĘTRO, SEGMENT B

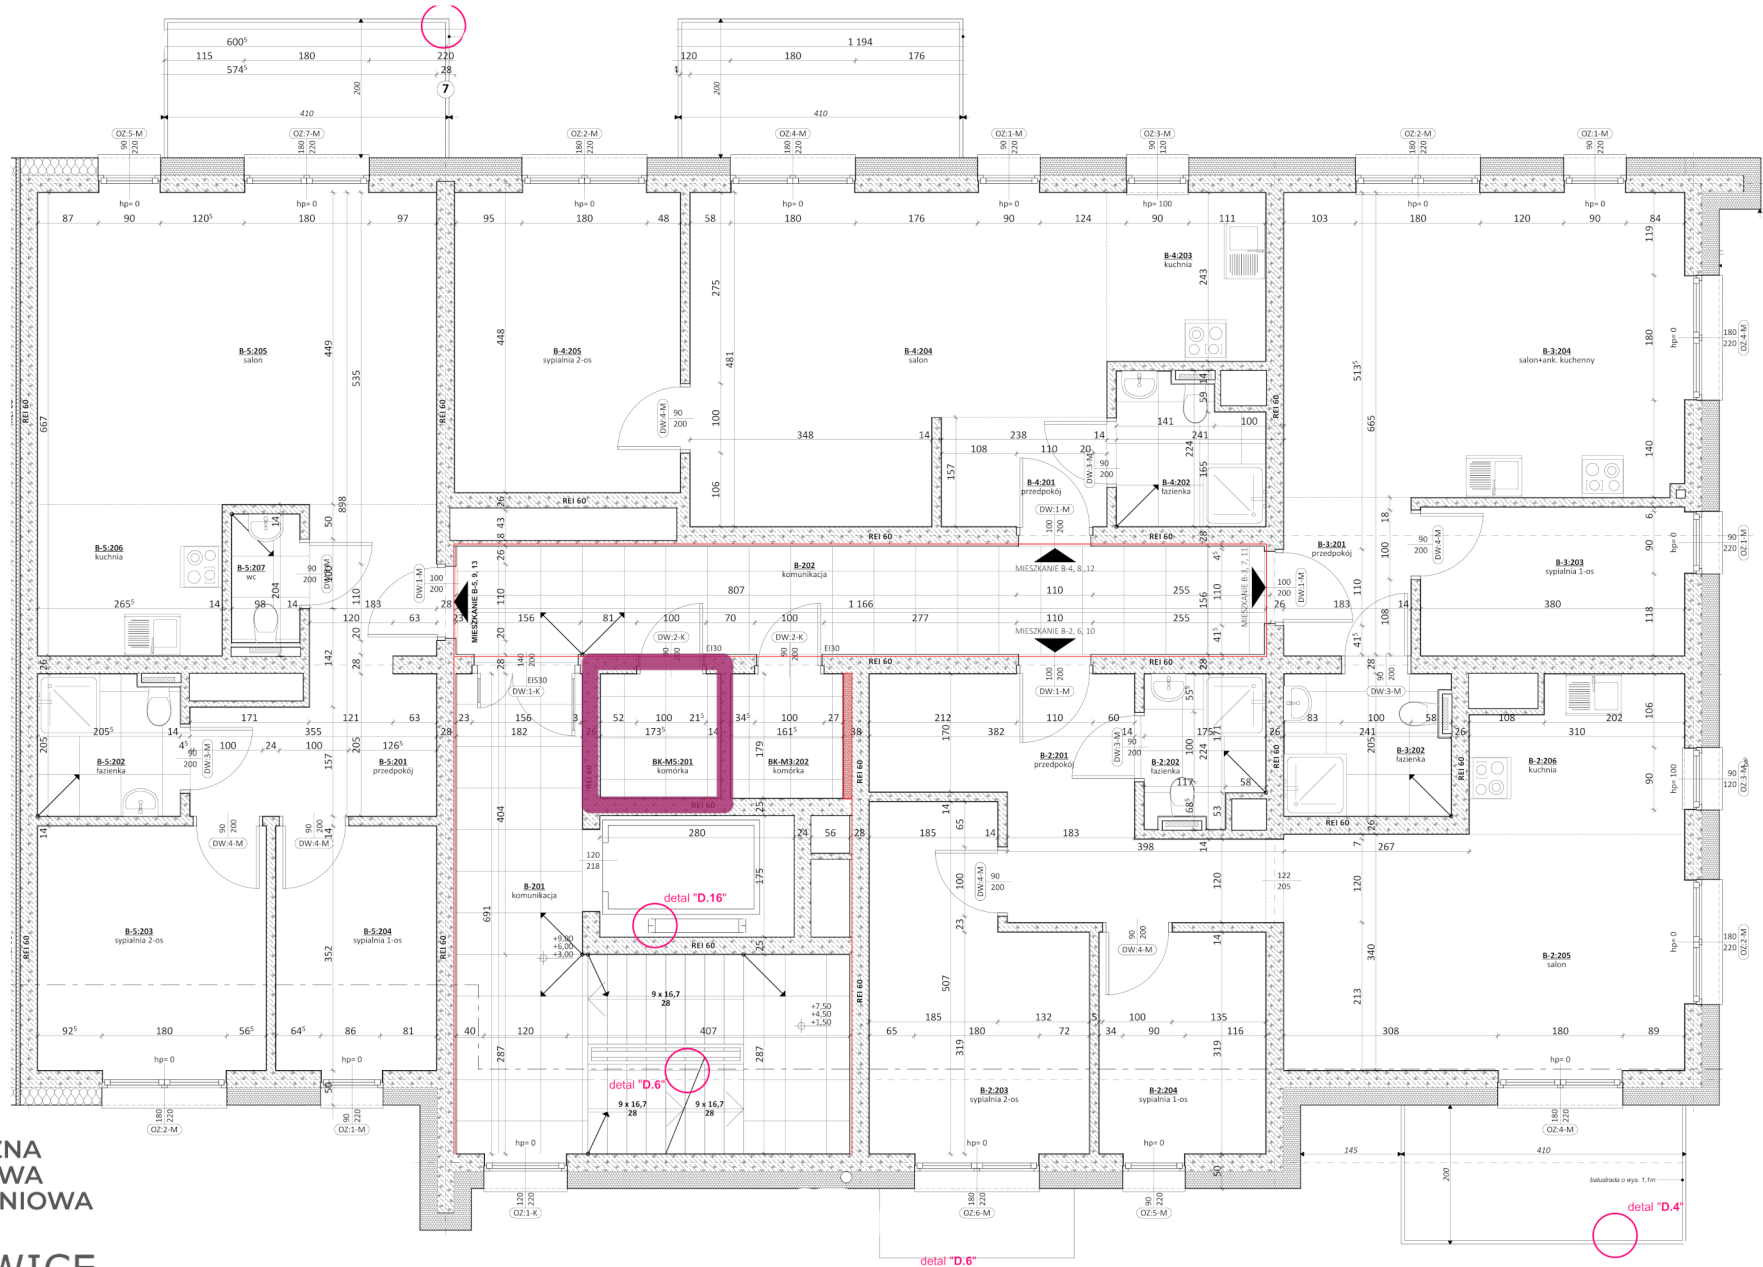

SPOŁECZNA  
INICJATYWA  
MIESZKANIOWA  
ŚLĄSK

ŚWIĘTOCHŁOWICE